



ΕΦΗΜΕΡΙΣ ΤΗΣ ΚΥΒΕΡΝΗΣΕΩΣ
ΤΗΣ ΕΛΛΗΝΙΚΗΣ ΔΗΜΟΚΡΑΤΙΑΣ

ΤΕΥΧΟΣ ΤΕΤΑΡΤΟ Αρ. Φύλλου **633**

28 Αυγούστου 1995

ΠΕΡΙΕΧΟΜΕΝΑ

ΑΠΑΛΛΟΤΡΙΩΣΕΙΣ

ΑΠΟΦΑΣΕΙΣ

Αριθ. ΔΚ 1440 (1)

Επικύρωση έκθεσης Επιτροπής καθορισμού ορίων αιγιαλού στην παραλιακή περιοχή με την επωνυμία «ΣΑΨΙΛΑ» Νήσου Πάτμου, επισπεύδοντος Ματθαίου Μπενέτου κλπ.

Ο ΠΕΡΙΦΕΡ. ΔΙΕΥΘ. Ν. ΔΩΔ/ΣΟΥ

Έχοντας υπόψη:

1. Τις διατάξεις του Ν. 3200/55 «περί διοικητικής αποκεντρώσεως» σε συνδυασμό με αυτές του ΝΔ 532/70 και ΒΔ 704/70.

2. Τις διατάξεις του ΚΔ 132/1929 «περί Κτηματολογικού Κανονισμού Δωδεκανήσου» που διατηρήθηκε σε ισχύ με το άρθρο 8 Ν.510/1947.

3. Τις διατάξεις του ΑΝ 2344/40 «περί αιγιαλού και παραλίας» όπως έχουν τροποποιηθεί και συμπληρωθεί μεταγενέστερα.

4. Τις διατάξεις του ΝΔ 439/70 «περί συμπληρώσεως διατάξεων περί αιγιαλού».

5. Τις διατάξεις του άρθρου 100 ΠΔ 284/88 «περί συγκροτήσεως μεταξύ άλλων και της Επιτροπής καθορισμού ορίων αιγιαλού και παραλίας».

6. Τις διατάξεις του άρθρου 20 Ν.719/77 «περί του τρόπου σύνταξης τοπογραφικών – υψομετρικών διαγραμμάτων από ιδιώτες μηχανικούς κλπ».

7. Την υπ' αριθμ. 1078204/927/0006Α/6.8.1992 κοινή Υπουργική Απόφαση των Υπουργών Προεδρίας και Οικονομικών περί περιορισμού Συλλογικών Οργάνων του Υπουργείου Οικονομικών, με την οποία διατηρείται η Επιτροπή καθορισμού ορίων αιγιαλού και θέσεων αμμοληψίας.

8. Το Δ.3090/646/1976 έγγραφο του Υπουργείου Οικονομικών «περί του στη Δωδεκάνησο ορίου αιγιαλού» σε συνδυασμό με τις 325/1971 και 203/1971 γνωμοδοτήσεις του Ν.Σ.Κ.

9. Την από 25.6.1994 έκθεση της κατά το άρθρο 100 ΠΔ 284/88 αρμόδιας Επιτροπής καθορισμού ορίων αιγιαλού για τον καθορισμό ορίων αιγιαλού στην περιοχή με την επωνυμία «ΣΑΨΙΛΑ» Νήσου Πάτμου, επισπεύδοντος Ματθαίου Μπενέτου κλπ.

10. Το από 22.5.1994 τοπογραφικό – υψομετρικό διάγραμμα, κλίμακας 1:500 του Αγρονόμου – Τοπογράφου μηχανικού Εμμανουήλ Ολυμπίτη, στο οποίο εμφανίζεται η περιοχή με την επωνυμία «ΣΑΨΙΛΑ νήσου Πάτμου, εντός και εκτός οικισμού του Δήμου Πάτμου, το οποίο ελέγχθηκε και θεωρήθηκε ως προς τη ακρίβεια της αποτύπωσής του και ως προς τα προς τη θάλασσα όρια των ιδιοκτησιών από το Πολεοδομικό Γραφείο Καλύμνου την 21.6.1994.

Στο τοπογραφικό αυτό χαράχθηκε με κόκκινη συνεχόμενη πολυγωνική γραμμή η οριογραμμή του αιγιαλού με στοιχεία (Α, Β, Γ, Δ, Ε, Ζ, Η, Θ, Ι, Κ, Λ, Μ, Ν, Ξ, Ο, Π, Ρ, Σ, Τ, Υ, Φ, Χ, Ψ, Ω, α, β, γ, δ, ε, ζ, η, θ, ι, κ, ξ, μ, ν, ξ, ο, π, ρ, σ, τ, υ, φ,) με εξάρτηση αυτής από συντεταγμένες κορυφών στο κρατικό τριγωνομετρικό δίκτυο (προβολή ΗΑΤΤ) όπως εμφανίζονται στον συνημμένο στην έκθεση της Επιτροπής πίνακα συντεταγμένων κορυφών.

Στην οριογραμμή του αιγιαλού μεταξύ των σημείων (Θ, Ι, Κ, Λ, Μ, Ν, Ξ, Ο, Π, Ρ, Σ, Τ, Υ, Φ, Χ, Ψ, Ω α, β, γ, δ, ε, ζ, η, θ, ι, κ, λ, μ, ν) δεν προσμετρήθηκε η 12μετρη ζώνη (προσαύξηση ζώνης αιγιαλού) επειδή ο χώρος αυτός κείται εντός Οικισμού.

Μεταξύ των σημείων (Α, Β, Γ, Δ, Ε, Ζ, Η) και (ξ, ο, π, ρ, σ, τ, υ, φ) στην χαραχθείσα οριογραμμή αιγιαλού προσμετρήθηκε η 12μετρη ζώνη, επειδή ο χώρος αυτός κείται εκτός Οικισμού, σύμφωνα με τις διατάξεις άρθρου 3 ΚΔ 132/1929 «περί Κτηματολογικού Κανονισμού Δωδεκανήσου».

Οριογραμμή παραλίας δεν χαράχθηκε διότι το όριο του αιγιαλού φθάνει μέχρι τα προς τη θάλασσα όρια των ιδιοκτησιών ή τέμνει αυτά, σύμφωνα επίσης με τις διατάξεις άρθρου 3 ΚΔ 132/1929.

11. Το με αριθμό Φ.544.5/95.Σ.663/14.6.1995 έγγραφο του Γενικού Επιτελείου Ναυτικού με το οποίο συμφωνεί με τα καθορισθέντα από την Επιτροπή όρια αιγιαλού.

Εισηγουμένου του Προϊσταμένου της Κτηματικής Υπηρεσίας Δωδεκανήσου, αποφασίζουμε:

Επικυρούμε την από 25.6.1994 έκθεση της κατά το άρθρο 100 ΠΔ 284/88 Επιτροπής καθορισμού ορίων αιγιαλού (διατηρηθείσα με την υπ' αριθμ. 1078204/927/0006Α/6.8.1992 κοινή Υπουργική Απόφαση Υπουργών Προεδρίας και Οικονομικών) στην παραλιακή περιοχή με την επωνυμία ΣΑΨΙΛΑ Νήσου Πάτμου, καθώς επίσης και το συνοδεύον αυτή από 22.5.1994 τοπογραφικό – υψομετρικό διάγραμμα κλίμακας 1:500 του Τοπογράφου μηχανικού Εμμανουήλ Ολυμπίτη, το οποίο θεωρήθηκε και ελέγχθηκε ως προς την ακρίβεια της αποτύπωσής του και ως προς τα προς τη θάλασσα όρια των ιδιοκτησιών από το Πολεοδομικό Γραφείο Καλύμνου την 21.6.1994.

Στο τοπογραφικό διάγραμμα χαράχθηκε από την αρμόδια Επιτροπή, όπως παραπάνω αναφέρεται, η οριογραμμή του αιγιαλού με κόκκινη συνεχόμενη πολυγωνική γραμμή με στοιχεία (Α, Β, Γ, Δ, Ε, Ζ, Η, Θ, Ι, Κ, Ξ, Μ, Ν, Ξ, Ο, Π, Ρ, Σ, Τ, Υ, Φ, Χ, Ψ, Ω, α, β, γ, δ, ε, ζ, η, θ, ι, κ, λ, μ, ν, ξ, ο, π, ρ, σ, τ, υ, φ) με εξάρτηση αυτής από συντεταγμένες κορυφών στο κρατικό τριγωνομετρικό δίκτυο (προβολή ΗΑΤΤ) όπως εμφανίζονται στον συνημμένο στη έκθεση της Επιτροπής πίνακα συντεταγμένων κορυφών.

Στην οριογραμμή του αιγιαλού μεταξύ των σημείων (Θ, Ι, Κ, Λ, Μ, Ν, Ξ, Ο, Π, Ρ, Σ, Τ, Υ, Γ, Χ, Ψ, Ω, α, β, γ, δ, ε, ζ, η, θ, ι, κ, λ, μ, ν) δεν προσμετρήθηκε η 12μετρη ζώνη (προσαύξηση ζώνης αιγιαλού) επειδή ο χώρος αυτός κείται εντός Οικισμού.

Μεταξύ των σημείων (Α, Β, Γ, Δ, Ε, Ζ, Η) και (ξ, ο, π, ρ, σ, τ, υ, φ,) στην χαραχθείσα οριογραμμή αιγιαλού προσμετρήθηκε η 12μετρη ζώνη, επειδή ο χώρος αυτός κείται εκτός Οικισμού, σύμφωνα με τις διατάξεις άρθρου 3 ΚΔ 132/1929 «περί Κτηματολογικού Κανονισμού Δωδεκανήσου».

Οριογραμμή παραλίας δεν χαράχθηκε διότι το όριο του αιγιαλού φθάνει μέχρι τα προς τη θάλασσα όρια των ιδιοκτησιών ή τέμνει αυτά, σύμφωνα επίσης με τις διατάξεις άρθρου 3 ΚΔ 132/1929.

Ο καθορισμός του ορίου αιγιαλού στη θέση αυτή γίνεται για πρώτη φορά και δεν έχει καθορισθεί και στις παράπλευρες περιοχές.

Ο καθορισμός της οριογραμμής αιγιαλού γίνεται προς εξυπηρέτηση των σκοπών των διατάξεων άρθρου 1 ΝΔ 439/70 σε συνδυασμό με τις οδηγίες του Υπουργείου Οικονομικών ως η Δ.3090/646/1976 διαταγή του.

Η παρούσα απόφαση μαζί με την έκθεση της Επιτροπής και το τοπογραφικό – υψομετρικό διάγραμμα να δημοσιευθούν στην Εφημερίδα της Κυβερνήσεως.

Ρόδος, 25 Ιουλίου 1995

Ο Περιφ. Διευθυντής

ΓΙΑΝΝΗΣ ΜΑΧΑΙΡΙΔΗΣ

ΕΚΘΕΣΗ

Καθορισμού ορίων αιγιαλού και παραλίας στη θέση «ΣΑΨΗΛΑ» της νήσου ΠΑΤΜΟΥ επαρχίας ΚΑΛΥΜΝΟΥ νομού ΔΩΔ/ΣΟΥ.

Η επιτροπή καθορισμού των ορίων αιγιαλού και παραλίας, η οποία συγκροτείται σύμφωνα με το άρθρο 74 του Π.Δ. 636/77 (ΦΕΚ 209/77), «περί διαρθρώσεως του Υπουργείου Οικονομικών», από τους:

1) Μαχαίρα Εμμανουήλ, προϊστάμενο Δ.Ο.Υ, Λέρου.

2) Σερέτη Νικόλαο, Λιμενάρχη Λέρου.

3) Νικόλαο Ζερβό, Τοπογράφο Μηχανικό, προϊστάμενο Πολεοδομικού Γραφείου Καλύμνου, συνήλθε σήμερα 25 Ιουνίου 1994 στο κατάστημα της Δ.Ο.Υ. Λέρου και αφού έλαβε υπόψη της:

α) Το τοπογραφικό διάγραμμα της περιοχής, το οποίο υπέβαλε ο Μπενέτος Ματθαίος του Στεφάνου με αρ. πρωτ. 2036, υπό κλίμακα 1:500, συνταχθέν από τον Αγρονόμο και Τοπογράφο Μηχανικό Εμμανουήλ Ν. Ολυμπίτη στις 22 Μαΐου του 1994.

β) Ότι το ανωτέρω τοπογραφικό διάγραμμα ελέγχθηκε από τον Τοπογράφο Μηχανικό και προϊστάμενο του Πολεοδομικού γραφείου Καλύμνου, στις 24 Ιουνίου 1994.

γ) Τα προκύψαντα στοιχεία κατά την αυτοψία που έγινε στις 24 Ιουνίου 1994, κατά την οποία επαληθεύτηκε και από την επιτροπή εν τω πεδίω η ακρίβεια του τοπογραφικού διαγράμματος και κατά τα οποία στοιχεία η χαραχθείσα οριογραμμή του αιγιαλού τεκμηριώθηκε επί των φυσικών ιχνών που υπάρχουν σήμερα.

δ) Τις διατάξεις του Α.Ν. 1540/1938, όπως τροποποιήθηκαν, και τις διατάξεις του Α.Ν. 2344/1940 «περί αιγιαλού και παραλίας» που ισχύουν για το νομό Δωδεκανήσου, σε συνδυασμό με τη διάταξη της παραγράφου 9 του άρθρου 3 του Κανονιστικού Κυβερνητικού Διαγράμματος με αριθμό 132/1929 των Ιταλικών αρχών κατοχής «περί κτηματολογικού κανονισμού των νήσων Αιγαίου, το οποίο έχει εφαρμογή βάσει της παραγράφου 2 του άρθρου 8 του Ν. 519/1947.

ε) Ότι η υπόψη περιοχή (ΣΑΨΙΛΑ) βρίσκεται εντός και εν μέρει εκτός των ορίων του οικισμού Γροίκου (τμήμα Β) της νήσου Πάτμου Δωδεκανήσου.

στ) Ότι σύμφωνα με τις παραπάνω διατάξεις, ο καθορισμός των ορίων του αιγιαλού και παραλίας, γίνεται επί τοπογραφικού και υψομετρικού διαγράμματος, χαρασσομένης πάνω σ' αυτό ερυθράς γραμμής για την οριογραμμή του αιγιαλού, ο οποίος είναι χερσαία ζώνη που βρίσκεται από τις μέγιστες πλην συνήθεις αναβάσεις των κυμάτων, προσαυξανομένη με λωρίδα της πλάτους 12 μ. κ.λ.π.

ζ) Ότι ο καθορισμός των ορίων του αιγιαλού και της παραλίας ενεργείται για πρώτη φορά στη θέση αυτή, δεν έχει καθοριστεί αιγιαλός και παραλία ούτε στην παράπλευρη περιοχή.

η) Το με αριθμό Φ.187.2/54/74 από 6.2.74 έγγραφο του Γενικού Επιτελείου Ναυτικού, κλάδος Α/2ον ΝΓ/4β, με το οποίο παρέχονταν οδηγίες σχετικά με τη χάραξην των οριογραμμών, αποφασίζει:

Καθορίζει επί του συνημμένου από 22 Μαΐου 1994 τοπογραφικού διαγράμματος, όπως τούτο ελέγχηκε από 24 Ιουνίου 1994:

αα) Με κόκκινη συνεχή πολυγωνική γραμμή την οριογραμμή του αιγιαλού, ήτοι τη χερσαία ζώνη που βρίσκεται από τις μέγιστες πλην συνήθεις αναβάσεις των κυμάτων, προσαυξημένη για το εκτός οικισμού τμήμα με λωρίδα γης πλάτους 12μ, σύμφωνα με το με αριθμό 132/1929 Κυβερνητικό Διάταγμα των Ιταλικών αρχών κατοχής που εξακολουθεί να ισχύει για τα Δωδεκάνησα.

αβ) Επειδή η γραμμή του αιγιαλού τέμνει τα προς τη θάλασσα όρια των ιδιοκτησιών, δεν χαράσσεται οριογραμμή παραλίας, σύμφωνα με τον ισχύοντα κτηματολογικό κανονισμό των Ιταλικών αρχών κατοχής.

Η χαραχθείσα οριογραμμή αιγιαλού έχει συντεταγμένες κορυφών στο κρατικό τριγωνομετρικό δίκτυο (προβολή Hatt), όπως φαίνεται στην παρακάτω λίστα.

ΠΙΝΑΚΑΣ ΣΥΝΤΕΤΑΓΜΕΝΩΝ ΚΟΡΥΦΩΝ
ΟΡΙΟΓΡΑΜΜΗΣ ΑΙΓΙΑΛΟΥ

Α/Α	X	Y	Α/Α	X	Y
Α	7947.69	6947.69	Β	7954.99	6890.13
Γ	7955.14	6875.96	Δ	7944.12	6853.69
Ε	7948.55	6845.18	Ζ	7949.49	6843.95
Η	7959.84	6844.02	Θ	7962.24	6844.87
Ι	7969.93	6834.34	Κ	7974.13	6825.97
Λ	7979.11	6819.30	Μ	7993.74	6802.19
Ν	8007.77	6788.48	Ξ	8020.85	6779.36
Ο	8040.07	6768.55	Π	8051.41	6763.38
Ρ	8098.82	6744.21	Σ	8107.09	6744.20
Τ	8119.72	6739.55	Υ	8128.24	6736.15
Φ	8135.66	6733.98	Χ	8141.26	6731.92
Ψ	8145.04	6731.85	Ω	8156.96	6728.78
α	8190.26	6722.88	β	8197.96	6722.50
γ	8223.08	6721.21	δ	8246.06	6720.93
ε	8253.41	6721.39	ζ	8268.13	6727.47
η	8287.29	6744.16	θ	8290.20	6750.30
ι	8295.55	6771.17	κ	8296.70	6775.84
λ	8302.57	6775.93	μ	8308.57	6775.99
ν	8308.96	6775.58	ξ	8313.36	6794.70
ο	8307.01	6817.31	π	8310.94	6829.68
ρ	8294.25	6853.95	σ	8289.20	6862.40
τ	8284.57	6874.18	υ	8278.83	6875.16
φ	8275.55	6885.66			

Τα εμφαινόμενα στο ανωτέρω αναφερόμενο τοπογραφικό διάγραμμα σταθερά σημεία (στάσεις) έχουν εξ άλλου τις εξής συντεταγμένες:

ΠΙΝΑΚΑΣ ΣΥΝΤΕΤΑΓΜΕΝΩΝ ΣΤΑΣΕΩΝ

Α/Α	X	Y	Α/Α	X	Y
S1	7966.61	6779.72	S2	8021.00	6748.38
S3	8133.23	6748.38	S4	8237.53	6725.46
S5	8315.53	6823.09	S6	8038.33	6696.12
S7	7919.18	6759.86	S8	7919.18	6759.86

Από τον συνδυασμό των στοιχείων των ανωτέρω πινάκων μπορεί να εξαχθούν αναλυτικά και οι σχετικές αποστάσεις – εξαρτήσεις των κορυφών του αιγιαλού από τα σταθερά σημεία από τη σχέση

$S = (\Delta x^2 + \Delta y^2)$.

Λέρος, 25 Ιουνίου 1994


Η Επιτροπή


Ο Πρόεδρος

ΕΜΜΑΝΟΥΗΛ ΜΑΧΑΙΡΑΣ

Τα Μέλη

ΝΙΚΟΛΑΟΣ ΣΕΡΕΤΗΣ, ΝΙΚΟΛΑΟΣ ΖΕΡΒΟΣ

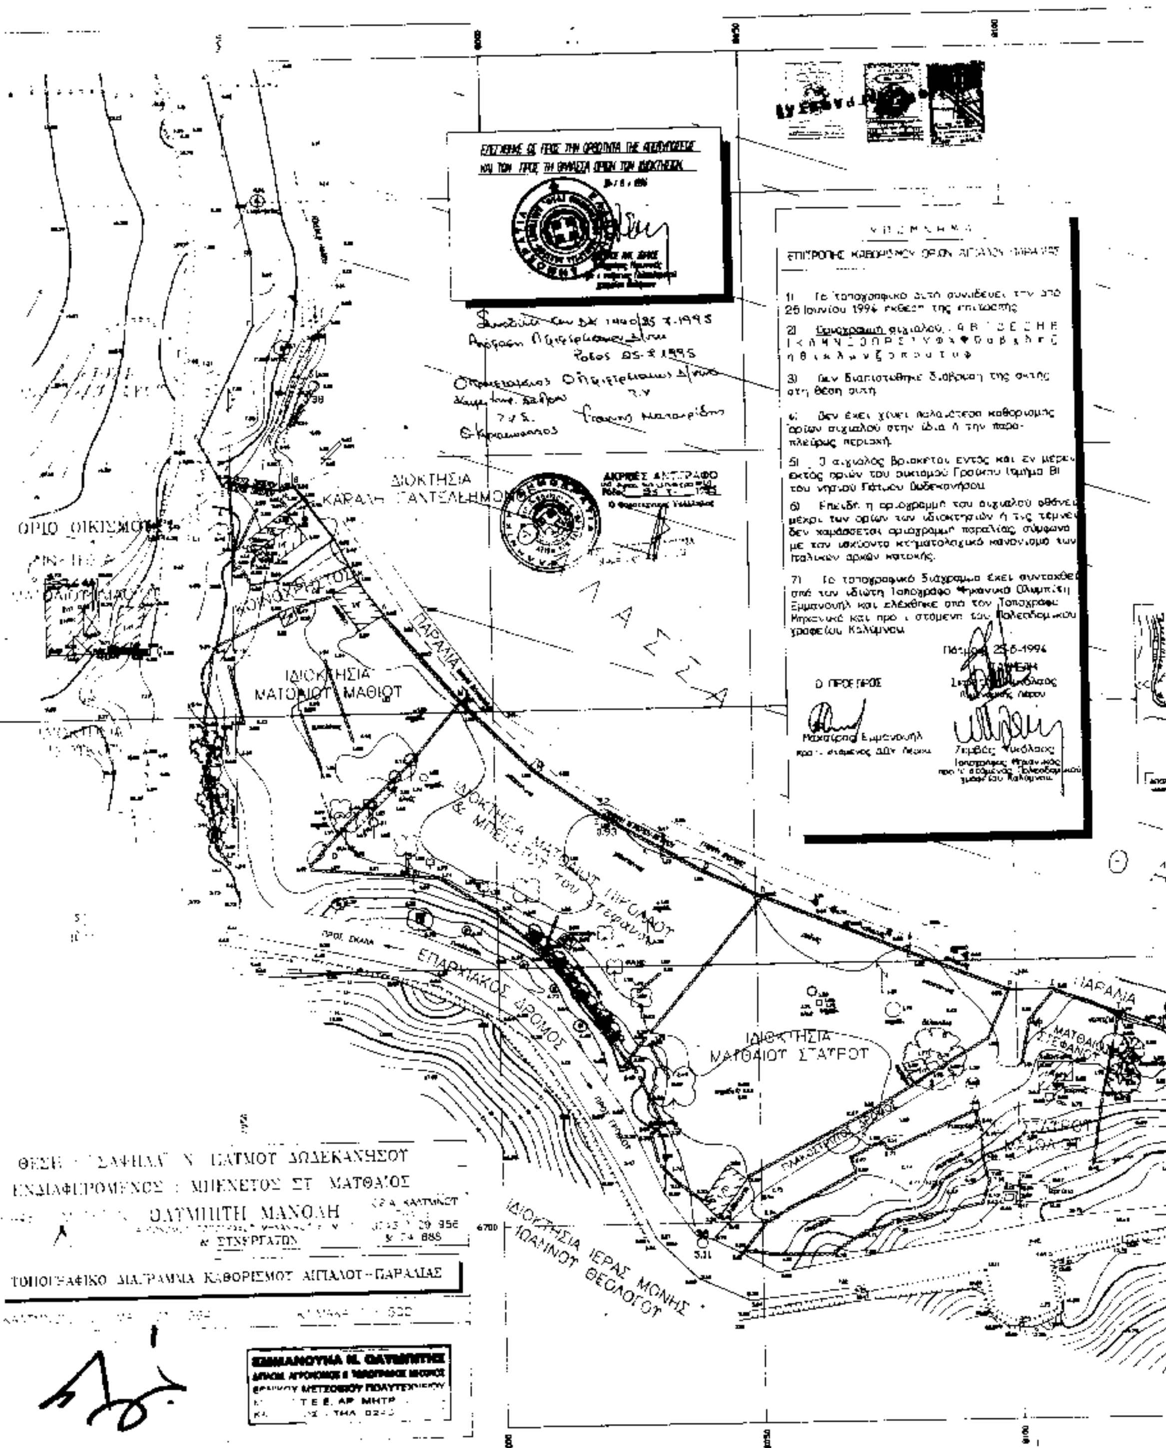
25 Ιουνίου 1994
3) Δεν διαπιστώθηκε διάβρωση της ακτής στη θέση αυτή
6) Επειδή η οριογραμμή του αιγιαλού φθάνει μέχρι των ορίων των ιδιοκτησιών ή τις τέμνει δεν χαράσσεται οριογραμμή παραλίας, σύμφωνα με τον ισχύοντα κτηματολογικό κανονισμό των Ιταλικών αρχών κατοχής.
7) Το τοπογραφικό διάγραμμα έχει συνταχθεί από τον ιδιώτη Τοπογράφο
Ο ΠΡΟΕΔΡΟΣ
25-6-1994
ΔΙΟΚΤΗΣΙΑ
ΟΡΙΟ ΟΙΚΙΣΜΟΥ
ΙΔΙΟΚΤΗΣΙΑ
ΜΑΤΘΑΙΟΥ ΜΑΘΙΟΥ
ΠΑΡΑΛΙΑ
ΕΠΑΡΧΙΑΚΟΣ ΔΡΟΜΟΣ
ΙΔΙΟΚΤΗΣΙΑ
ΜΑΤΘΑΙΟΥ ΣΤΑΥΡΟΥ
ΙΔΙΟΚΤΗΣΙΑ ΙΕΡΑΣ ΜΟΝΗΣ ΙΩΑΝΝΟΥ ΘΕΟΛΟΓΟΥ
ΑΚΡΙΒΕΣ ΑΝΤΙΓΡΑΦΟ
ΤΟΠΟΓΡΑΦΙΚΟ ΔΙΑΓΡΑΜΜΑ ΚΑΘΟΡΙΣΜΟΥ ΑΙΓΙΑΛΟΥ - ΠΑΡΑΛΙΑΣ

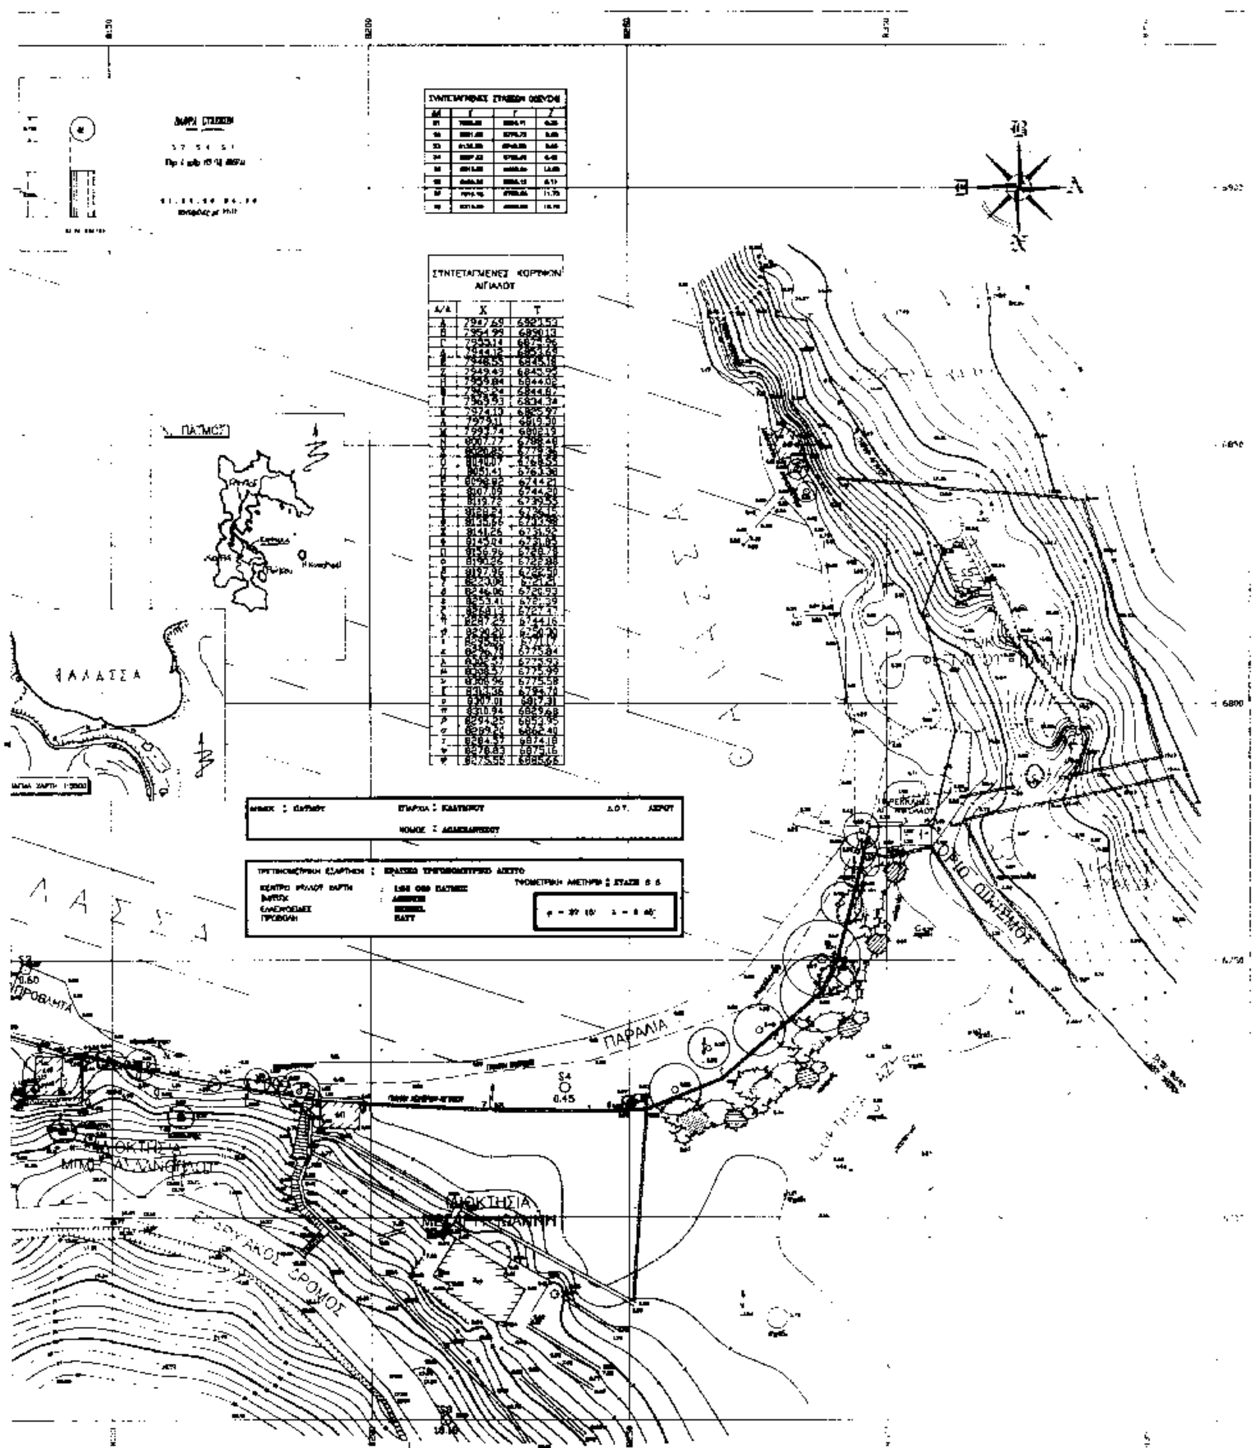

ΣΥΝΤΕΤΑΓΜΕΝΕΣ ΚΟΡΥΦΩΝ ΑΙΓΙΑΛΟΥ

Α/Α	X	Y
Α	7947.69	6921.53
Β	7954.99	6890.13
Γ	7955.14	6874.96
Δ	7944.12	6853.69
Ε	7946.55	6845.18
Ζ	7949.49	6845.92
Η	7959.84	6844.02
Θ	7962.24	6844.87
Ι	7969.93	6834.34
Κ	7974.10	6825.97
Λ	7979.11	6819.30
Μ	7993.74	6802.19
Ν	8007.77	6788.40
Ξ	8020.85	[illegible]
Ο	8040.07	6768.55
Π	8051.41	6761.38
Ρ	8098.82	6744.21
Σ	8107.09	6744.20
Τ	8119.72	6739.55
Υ	8128.24	[illegible]
Φ	8135.66	6733.98
Χ	8141.26	6731.92
Ψ	8145.04	6731.83
Ω	8156.96	6728.78
α	8190.26	6722.38
β	8197.96	6722.50
γ	8223.09	[illegible]
δ	8246.06	6720.93
ε	8253.41	[illegible]
ζ	8264.13	6727.47
η	8287.29	6744.16
θ	8290.20	6750.70
ι	[illegible]	6771.07
κ	[illegible]	6775.84
λ	[illegible]	6775.93
μ	8358.57	6775.99
ν	[illegible]	6775.58
ξ	[illegible]	6794.70
ο	8307.01	6817.31
π	8310.94	6829.68
ρ	8294.25	6853.95
σ	8289.26	6862.40
τ	8284.57	6874.18
υ	8278.83	6875.16
φ	8275.55	6885.66

ΠΟΛΕΟΔΟΜΙΑ

ΑΠΟΦΑΣΕΙΣ

Αριθ. 357 (2)

Καθορισμός χρήσης εκτάσεως εμβαδού 2033,46 τ.μ. που αποτελεί τμήμα του αρ. 121ε τεμαχίου της οριστικής διανομής έτους 1929 του αγροκτήματος Μακροχωρίου Ν. Ημαθίας, ως χώρου για εγκατάσταση της βιομηχανικής μονάδας ΚΟΒΕ Α.Β.Ε.Ε.

Ο ΝΟΜΑΡΧΗΣ ΗΜΑΘΙΑΣ

Έχοντας υπόψη:

1. Τις διατάξεις του άρθρου 3 παρ. 1 του Ν. 1512/1985 Τροποποίηση και συμπλήρωση πολεοδομικών διατάξεων, ρύθμιση συναφών θεμάτων και θεμάτων του ταμείου νομικών.
2. Το αρ. 2653/17.2.1995 έγγραφο της Διεύθυνσης Γεωργίας Ν. Ημαθίας.
3. Την από 7.6.1995 γνωμοδότηση του Συμβουλίου Χ.Ο.Π. Ν. Ημαθίας όπως αυτή διατυπώνεται στο έκτο (6ο) πρακτικό του πράξη δεύτερη (2η), αποφασίζουμε:

Χαρακτηρίζουμε σαν χώρο για εγκατάσταση της βιομηχανικής μονάδας ΚΟΒΕ Α.Β.Ε.Ε., υπό τον όρο ότι εις το διηνεκές η ΙΙ Περιφερειακή Διεύθυνση Εγγείων Βελτιώσεων Κεντρικής και Δυτικής Μακεδονίας θα μπορεί στην υπόψη έκταση να κατασκευάσει αρδευτικό αγωγό, την υπό στοιχεία Α, Β, Γ, Δ, Ε, Ζ, Α έκταση εμβαδού 2033,46 τ.μ. που αποτελεί τμήμα του αρ. 121 ε τεμαχίου της οριστικής διανομής έτους 1929 του Αγροκτήματος Μακροχωρίου Ν. Ημαθίας, όπως αυτή εμφαίνεται στο τοπογραφικό διάγραμμα που συνετάγη από τον Κωνσταντίνο Γκαβαϊσέ, Πολιτικό Μηχανικό, και συνοδεύει την παρούσα ως αναπόσπαστο μέρος της.

Η παρούσα καθώς και το διάγραμμα που την συνοδεύει, να δημοσιευθούν στην Εφημερίδα της Κυβερνήσεως.

Η παρούσα ισχύει από την κοινοποίησή της και πριν την δημοσίευση στην Εφημερίδα της Κυβερνήσεως, σύμφωνα με τις διατάξεις του άρθρου 37 του Ν. 3200/1955 Περί διοικητικής αποκεντρώσεως.


Κάλυψη δαπάνης.

Από τις διατάξεις της απόφασης αυτής δεν προκαλείται δαπάνη σε βάρος του κρατικού προϋπολογισμού ούτε του προϋπολογισμού της κοινότητας Μακροχωρίου.

Η απόφαση αυτή να δημοσιευθεί στην Εφημερίδα της Κυβερνήσεως.

Βέροια, 12 Ιουλίου 1995

Ο Νομάρχης
ΑΝΔΡΕΑΣ ΒΛΑΖΑΚΗΣ

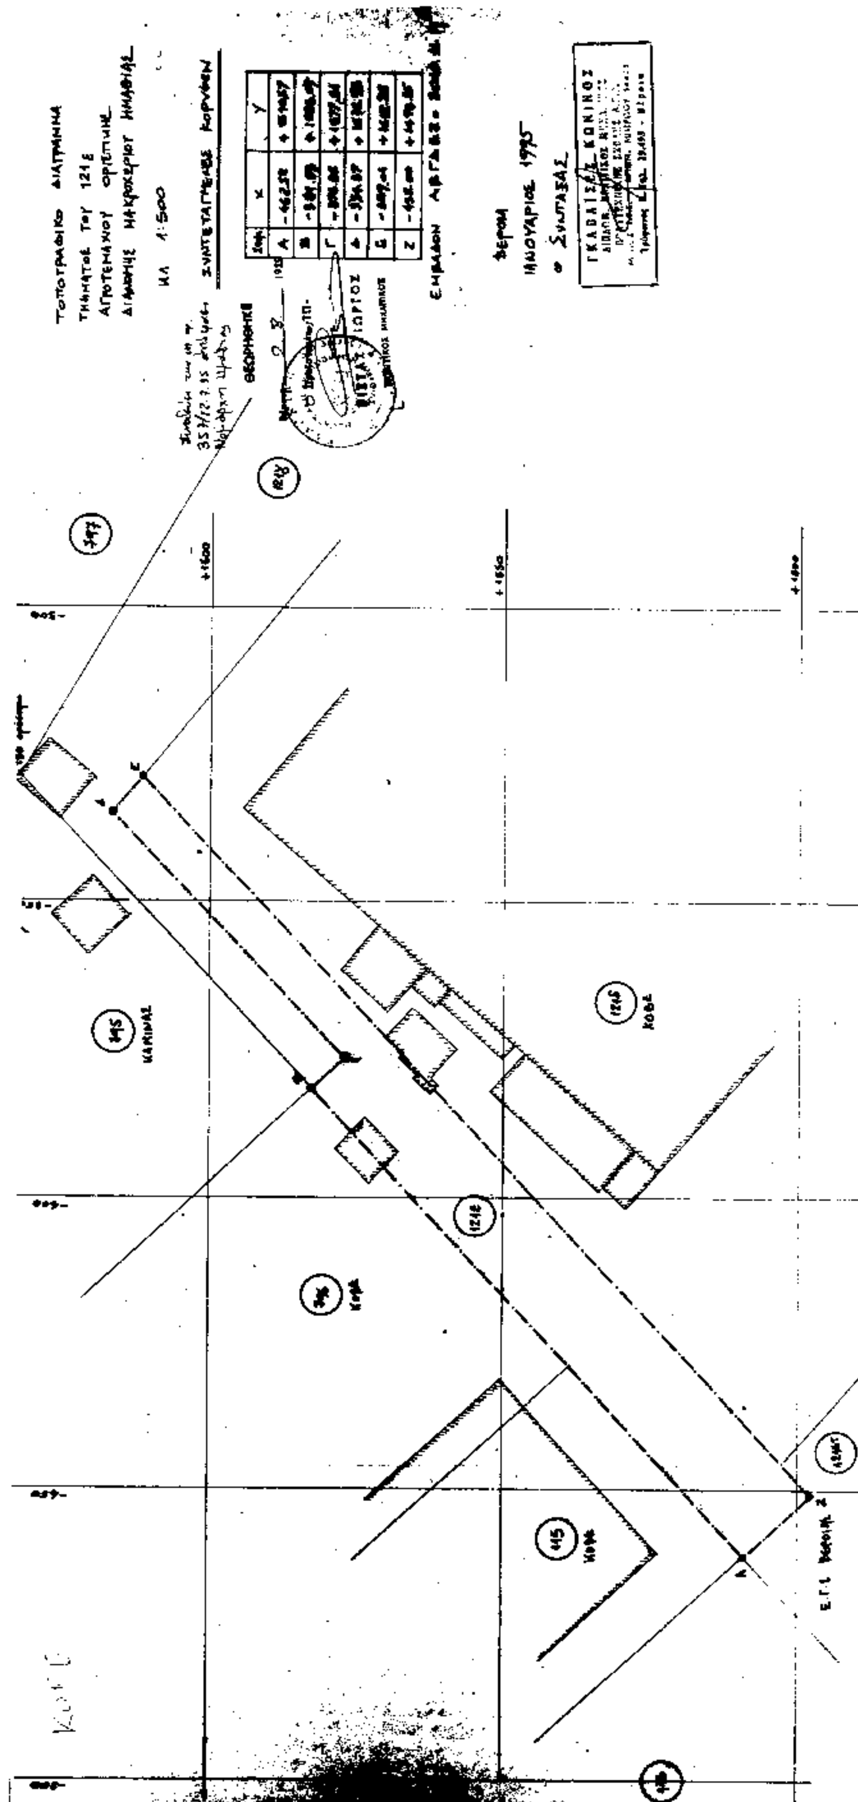

ΑΝΑΚΟΙΝΩΣΕΙΣ

Αριθ. 15180 (3)

Ανακοίνωση παρακατάθεσης αποζημίωσης για απαλλοτρίωση ακινήτων λόγω ρυμοτομίας στην συμβολή των οδών Κονίτσης και Αργοναυτών του Δήμου Αμαρουσίου (Ο.Τ. 323 – 324).

Ο ΔΗΜΑΡΧΟΣ ΔΗΜΟΥ ΑΜΑΡΟΥΣΙΟΥ

Σύμφωνα με τις διατάξεις του Ν.Δ. 797/1971 Περί αναγκαστικών απαλλοτριώσεων πληροφορούμε όσους:

Έχουν ή διεκδικούν δικαιώματα κυριότητας ή άλλα εμπράγματα δικαιώματα στα ακίνητα που απαλλοτριώθηκαν με την με αριθ. 10/1992 πράξη αναλογισμού αποζημιώσεως λόγω ρυμοτομίας και που βρίσκονται στο Δήμο Αμαρουσίου και στη συμβολή των οδών Αργοναυτών και Κονίτσης προς εφαρμογή του από 3.9.1936 διατάγματος ρυμοτομίας σε συνδυασμό με την ανωτέρω πράξη αναλογισμού που κυρώθηκε με την αριθ. 2898/1993 απόφαση του Νομάρχη Ανατολικής Αττικής.

Ότι η αποζημίωση των εδαφικών εκτάσεων και των επικειμένων που αναφέρονται στο τοπογραφικό διάγραμμα ως και το κτηματολογικό πίνακα που συνοδεύουν την ανωτέρω πράξη αναλογισμού η οποία (αποζημίωση) καθορίσθηκε με την αριθ. 406/7.10.1992 απόφαση του Δημοτικού Συμβουλίου και εγκρίθηκε με την με αριθ. 32787/1992 απόφαση του Νομάρχη Ανατολικής Αττικής, έχει παρακατατεθεί στο Ταμείο Παρακαταθηκών και Δανείων και έχει εκδοθεί σχετικά το με αριθ. 2572/9.12.1994 γραμμάτιο συστάσεως παρακαταθήκης για συνολικό ποσό δρχ. έξι εκατομμύρια εκατόν σαράντα τριών χιλιάδων (6.143.000).

Η αποζημίωση αυτή είναι αποδοτέα στους δικαιούχους που θα αναγνωρισθούν σύμφωνα με τον Νόμο.

Η ανακοίνωση αυτή να δημοσιευθεί στην Εφημερίδα της Κυβερνήσεως.

Μαρούσι, 7 Αυγούστου 1995

Ο Δήμαρχος κ.α.α.
Ο Γενικός Γραμματέας
ΕΛΕΥΘΕΡΙΟΣ ΚΑΣΤΑΝΑΚΗΣ

ΑΠΟ ΤΟ ΕΘΝΙΚΟ ΤΥΠΟΓΡΑΦΕΙΟ